




|               |           |                  |            |
|---------------|-----------|------------------|------------|
| 赣州市华岳环境科技有限公司 |           |                  |            |
| 批准            |           | 寻乌县“双创园”标准厂房建设项目 |            |
| 核定            |           | 地理位置图            |            |
| 审查            |           |                  |            |
| 校核            |           |                  |            |
| 设计            |           |                  |            |
| 图号            | XWSCYSB01 | 比例               | 日期 2023.11 |

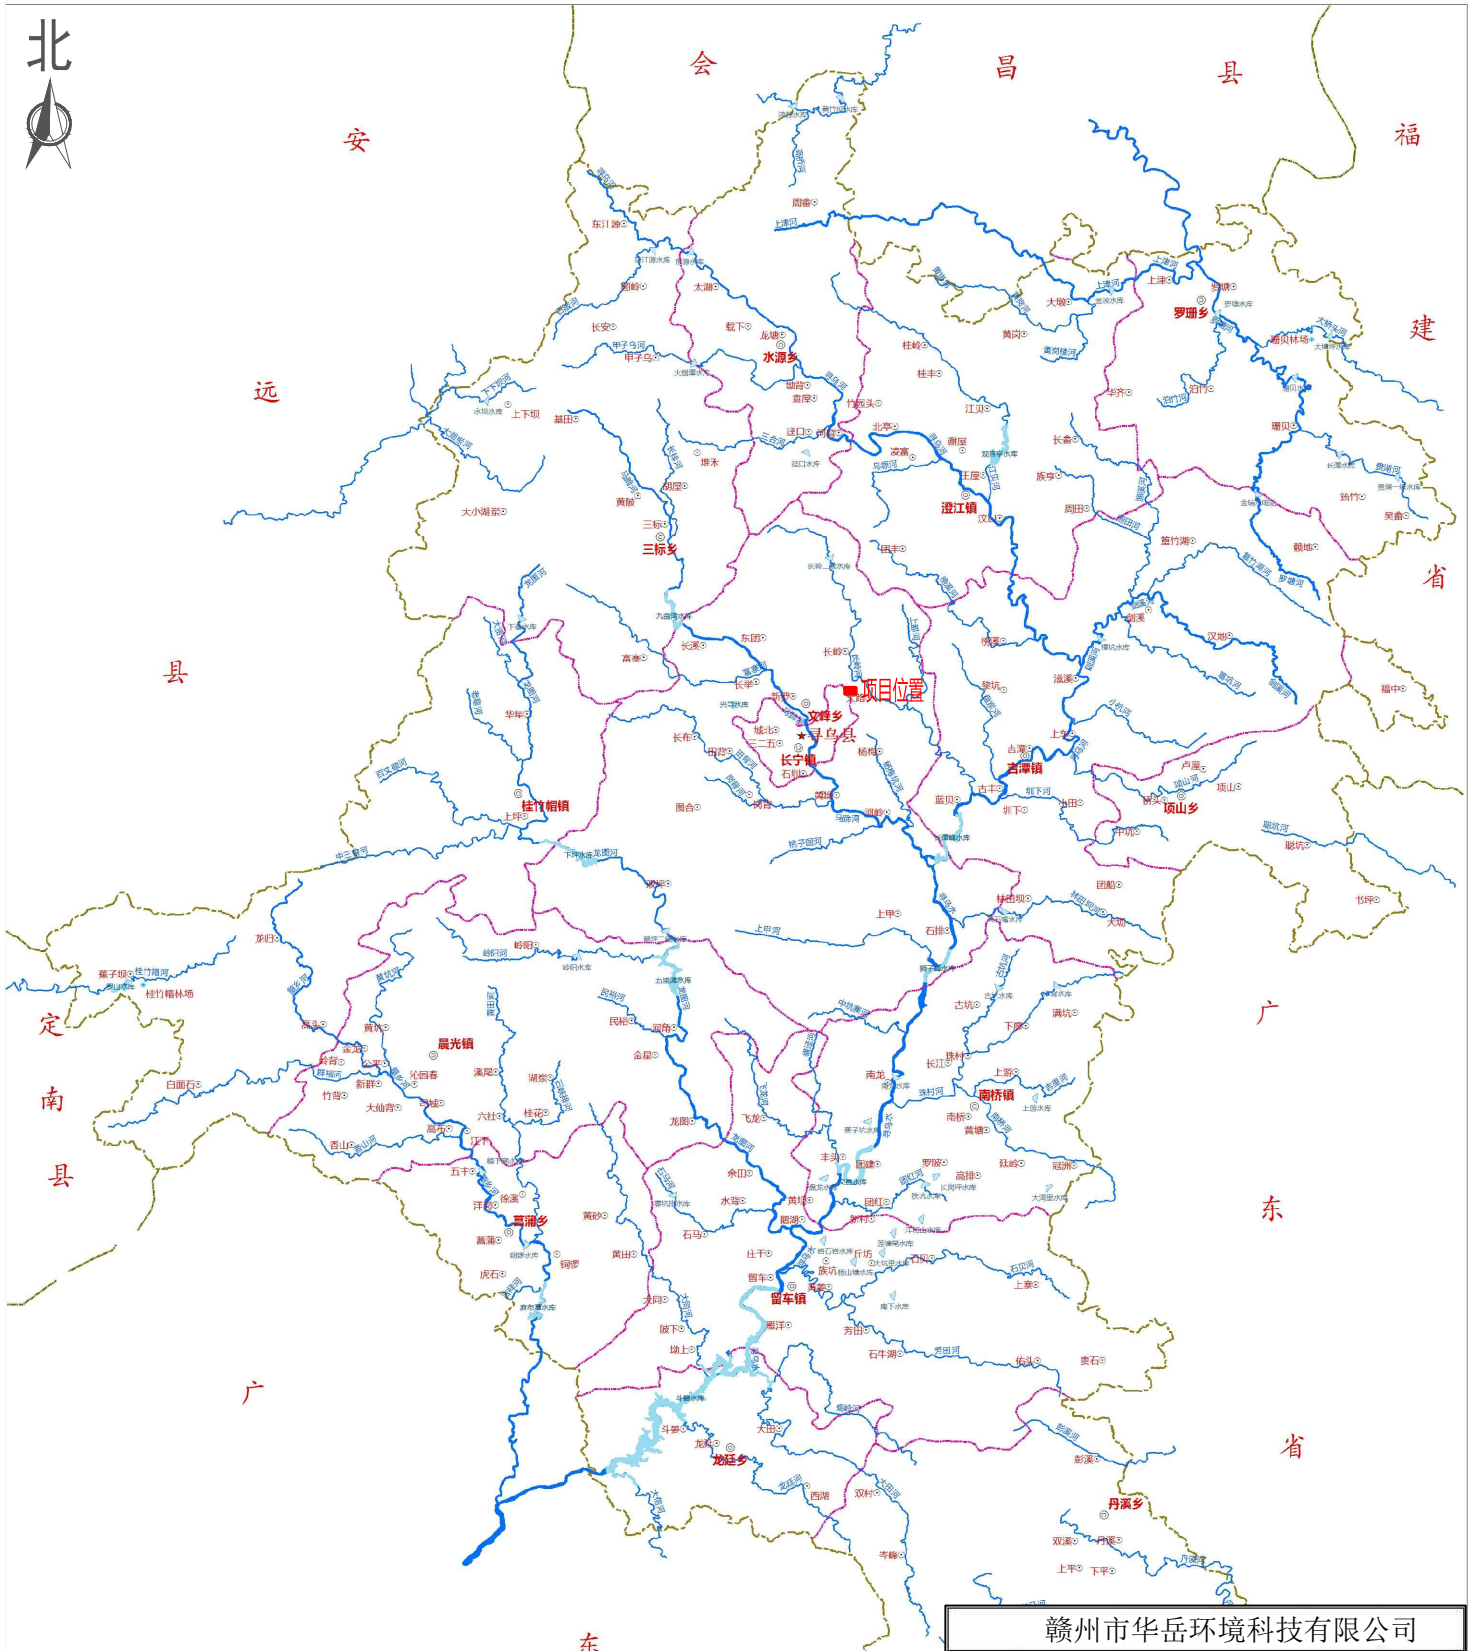

| 图例 |        |
|----|--------|
|    | 河流     |
|    | 中型水库   |
|    | 小一型水库  |
|    | 小二型水库  |
|    | 乡镇边界   |
|    | 县界     |
|    | 乡镇府所在地 |
|    | 县政府    |
|    | 行政村    |
|    | 林场     |

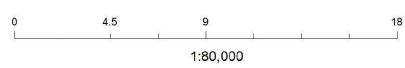

|               |           |                  |            |
|---------------|-----------|------------------|------------|
| 赣州市华岳环境科技有限公司 |           |                  |            |
| 批准            |           | 寻乌县“双创园”标准厂房建设项目 |            |
| 核定            |           | 水系图              |            |
| 审查            |           |                  |            |
| 校核            |           |                  |            |
| 设计            |           |                  |            |
| 图号            | XWSCYSB02 | 比例               | 日期 2023.11 |

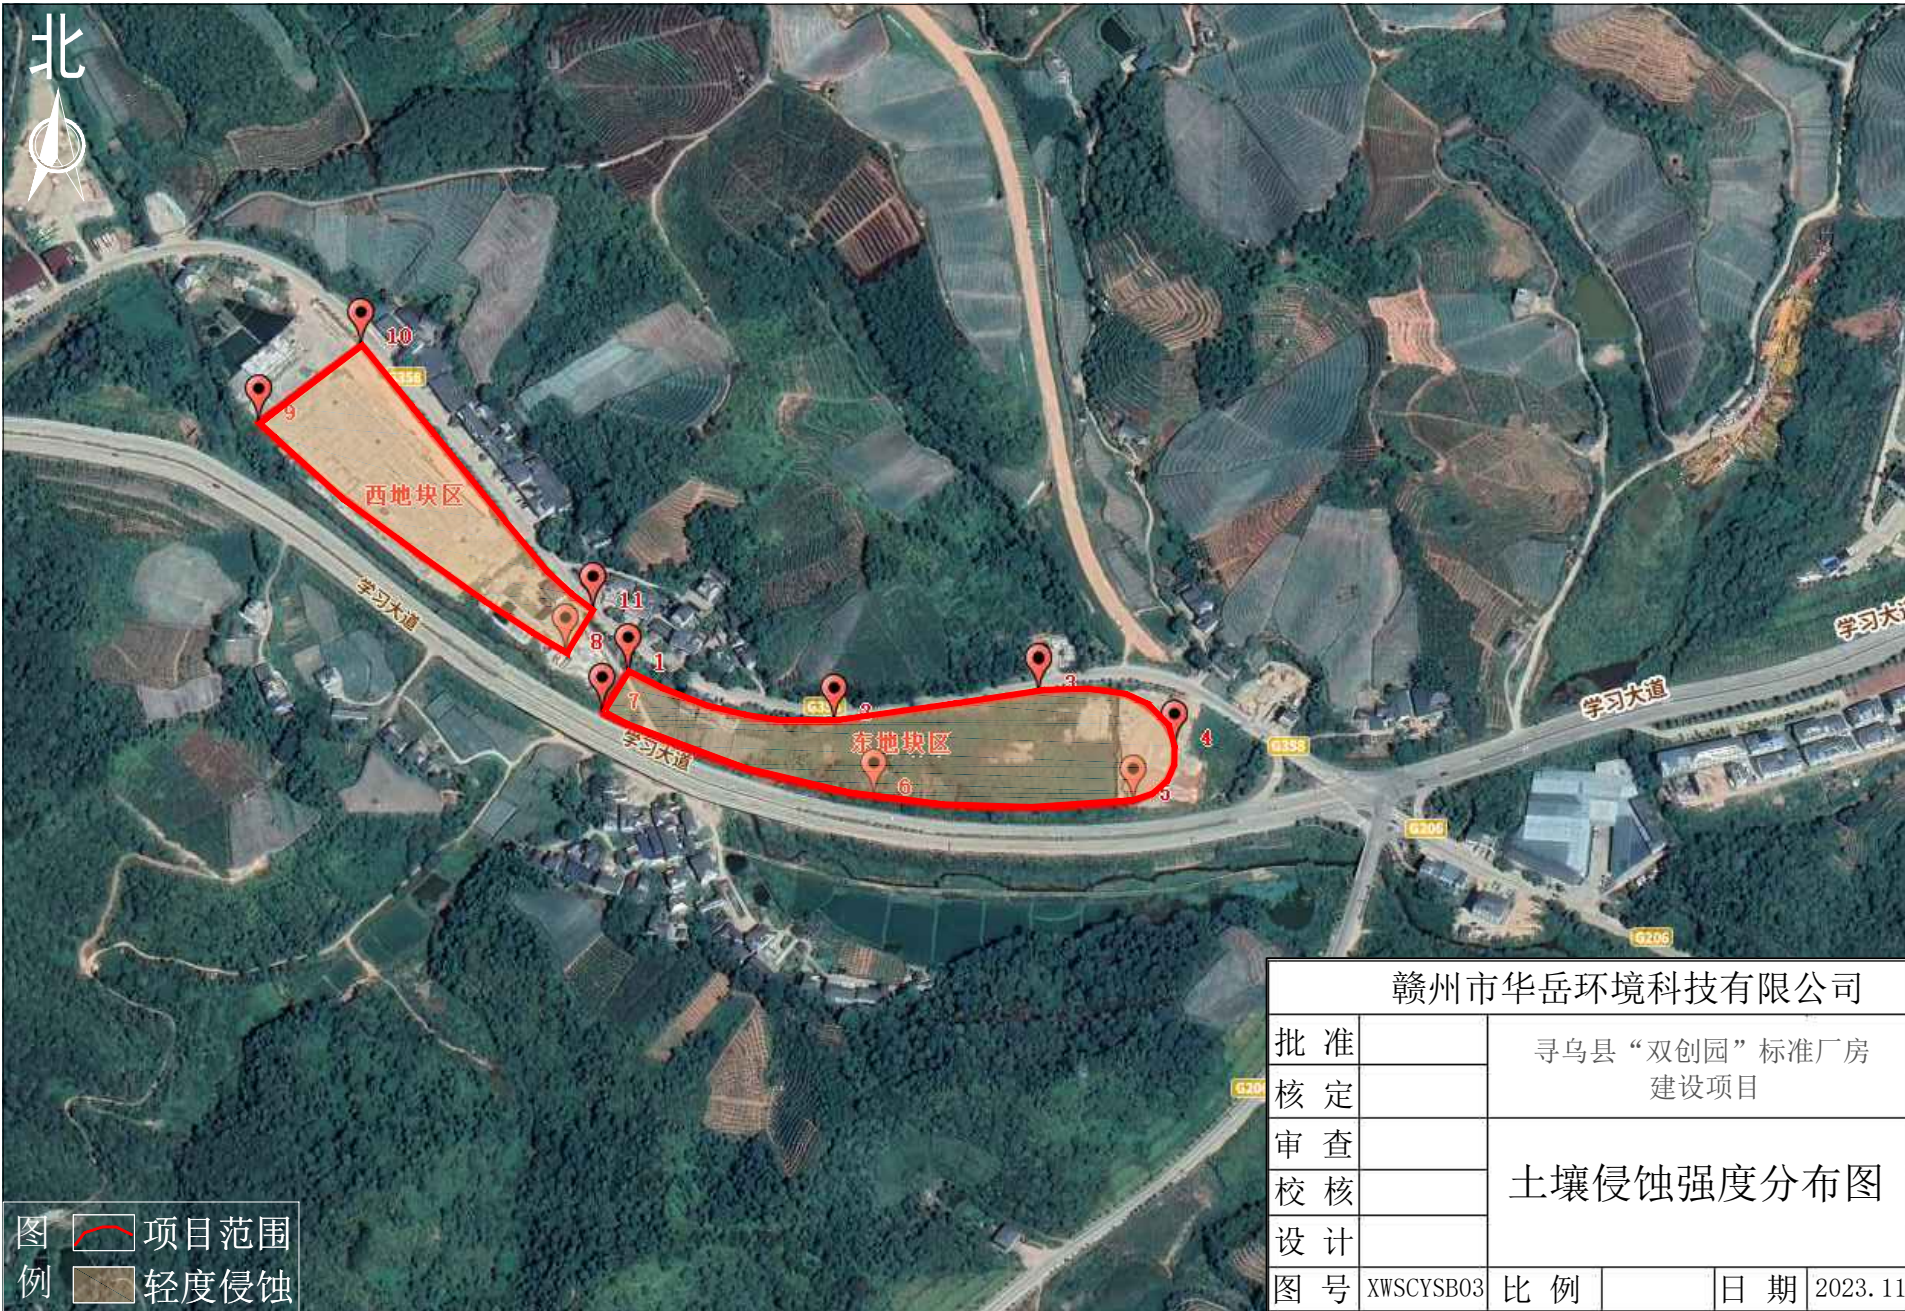

赣州市华岳环境科技有限公司


批准  
核定  
审查  
校核  
设计

寻乌县“双创园”标准厂房  
建设项目

土壤侵蚀强度分布图


图号 XWSCYSB03 比例 日期 2023.11

图例  
项目范围  
轻度侵蚀

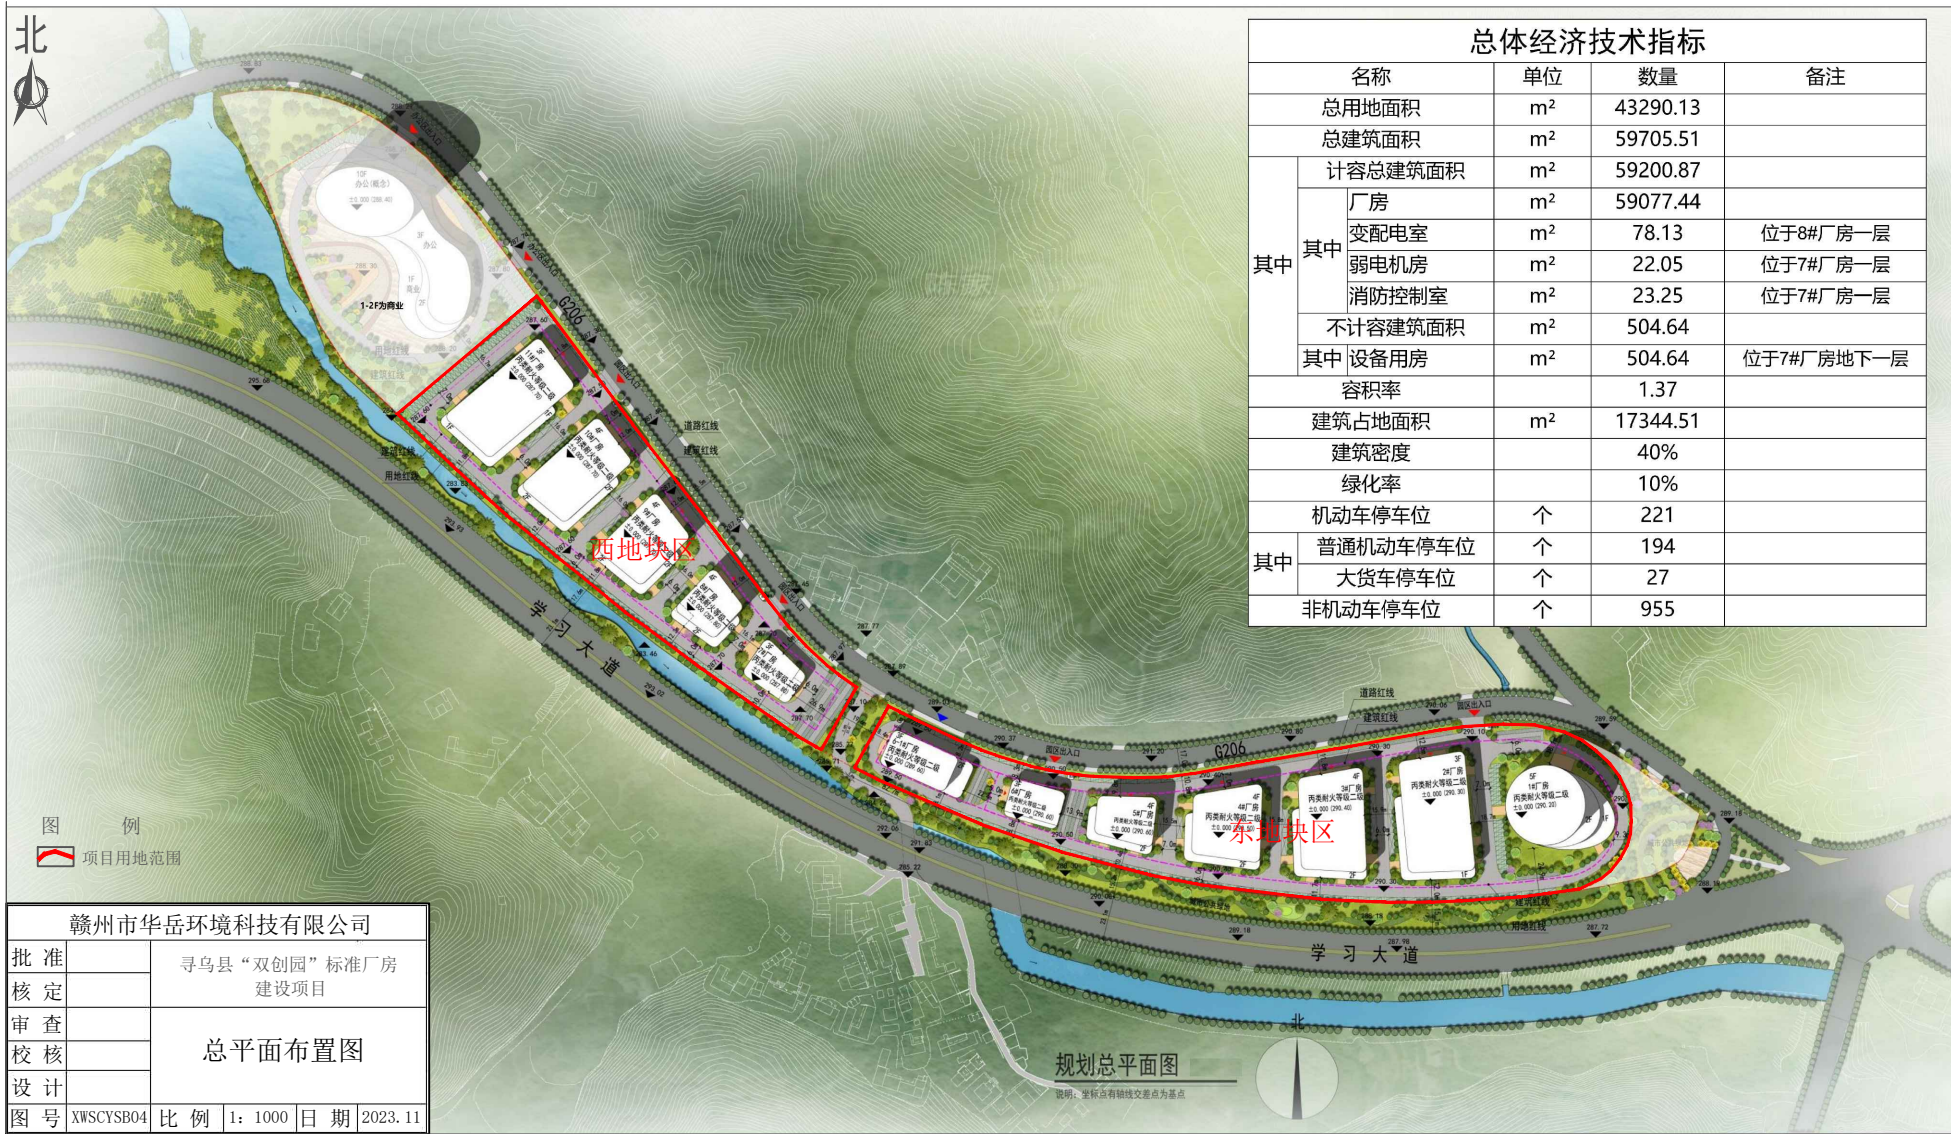

| 总体经济技术指标 |                |                |            |          |
|----------|----------------|----------------|------------|----------|
| 名称       | 单位             | 数量             | 备注         |          |
| 总用地面积    | m <sup>2</sup> | 43290.13       |            |          |
| 总建筑面积    | m <sup>2</sup> | 59705.51       |            |          |
| 其中       | 计容总建筑面积        | m <sup>2</sup> | 59200.87   |          |
|          | 其中             |                |            |          |
|          | 厂房             | m <sup>2</sup> | 59077.44   |          |
|          | 变配电室           | m <sup>2</sup> | 78.13      | 位于8#厂房一层 |
|          | 弱电机房           | m <sup>2</sup> | 22.05      | 位于7#厂房一层 |
|          | 消防控制室          | m <sup>2</sup> | 23.25      | 位于7#厂房一层 |
|          | 不计容建筑面积        | m <sup>2</sup> | 504.64     |          |
| 其中       |                |                |            |          |
| 设备用房     | m <sup>2</sup> | 504.64         | 位于7#厂房地下一层 |          |
| 容积率      |                | 1.37           |            |          |
| 建筑占地面积   | m <sup>2</sup> | 17344.51       |            |          |
| 建筑密度     |                | 40%            |            |          |
| 绿化率      |                | 10%            |            |          |
| 机动车停车位   | 个              | 221            |            |          |
| 其中       | 普通机动车停车位       | 个              | 194        |          |
|          | 大货车停车位         | 个              | 27         |          |
|          | 非机动车停车位        | 个              | 955        |          |

|               |           |                  |         |
|---------------|-----------|------------------|---------|
| 赣州市华岳环境科技有限公司 |           |                  |         |
| 批准            |           | 寻乌县“双创园”标准厂房建设项目 |         |
| 核定            |           |                  |         |
| 审查            |           | 总平面布置图           |         |
| 校核            |           |                  |         |
| 设计            |           |                  |         |
| 图号            | XWSCYSB04 | 比例               | 1: 1000 |
| 日期            | 2023. 11  |                  |         |

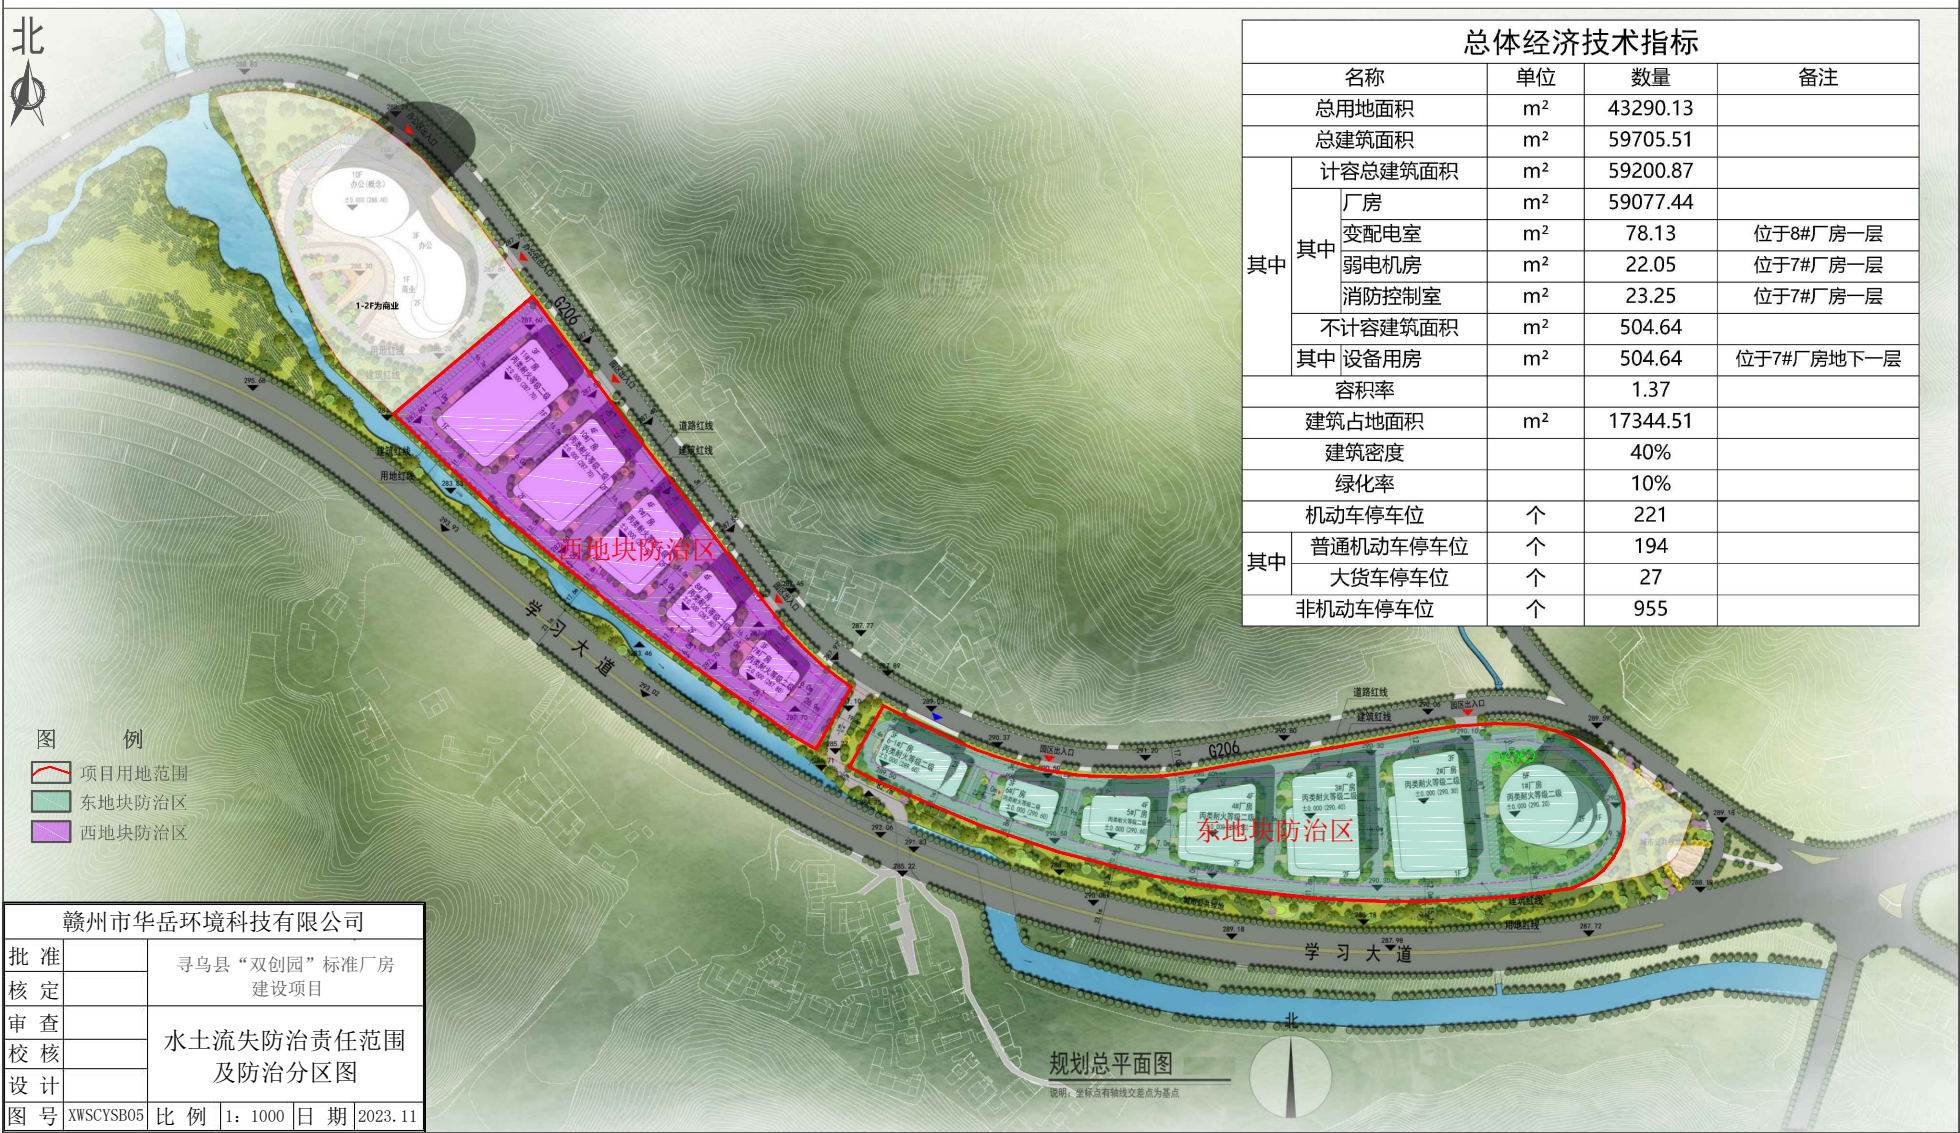

总体经济技术指标

| 名称      | 单位             | 数量             | 备注       |            |
|---------|----------------|----------------|----------|------------|
| 总用地面积   | m <sup>2</sup> | 43290.13       |          |            |
| 总建筑面积   | m <sup>2</sup> | 59705.51       |          |            |
| 计容总建筑面积 | m <sup>2</sup> | 59200.87       |          |            |
| 其中      | 厂房             | m <sup>2</sup> | 59077.44 |            |
|         | 变配电室           | m <sup>2</sup> | 78.13    | 位于8#厂房一层   |
|         | 弱电机房           | m <sup>2</sup> | 22.05    | 位于7#厂房一层   |
|         | 消防控制室          | m <sup>2</sup> | 23.25    | 位于7#厂房一层   |
| 不计容建筑面积 | m <sup>2</sup> | 504.64         |          |            |
| 其中      | 设备用房           | m <sup>2</sup> | 504.64   | 位于7#厂房地下一层 |
| 容积率     |                | 1.37           |          |            |
| 建筑占地面积  | m <sup>2</sup> | 17344.51       |          |            |
| 建筑密度    |                | 40%            |          |            |
| 绿化率     |                | 10%            |          |            |
| 机动车停车位  | 个              | 221            |          |            |
| 其中      | 普通机动车停车位       | 个              | 194      |            |
|         | 大货车停车位         | 个              | 27       |            |
|         | 非机动车停车位        | 个              | 955      |            |

图例


- 项目用地范围
- 东地块防治区
- 西地块防治区

|               |           |                  |         |
|---------------|-----------|------------------|---------|
| 赣州市华岳环境科技有限公司 |           |                  |         |
| 批准            |           | 寻乌县“双创园”标准厂房建设项目 |         |
| 核定            |           |                  |         |
| 审查            |           | 水土流失防治责任范围及防治分区图 |         |
| 校核            |           |                  |         |
| 设计            |           |                  |         |
| 图号            | KWSCYSB05 | 比例               | 1: 1000 |
| 日期            | 2023. 11  |                  |         |

规划总平面图

说明：坐标点有轴线交点为基点



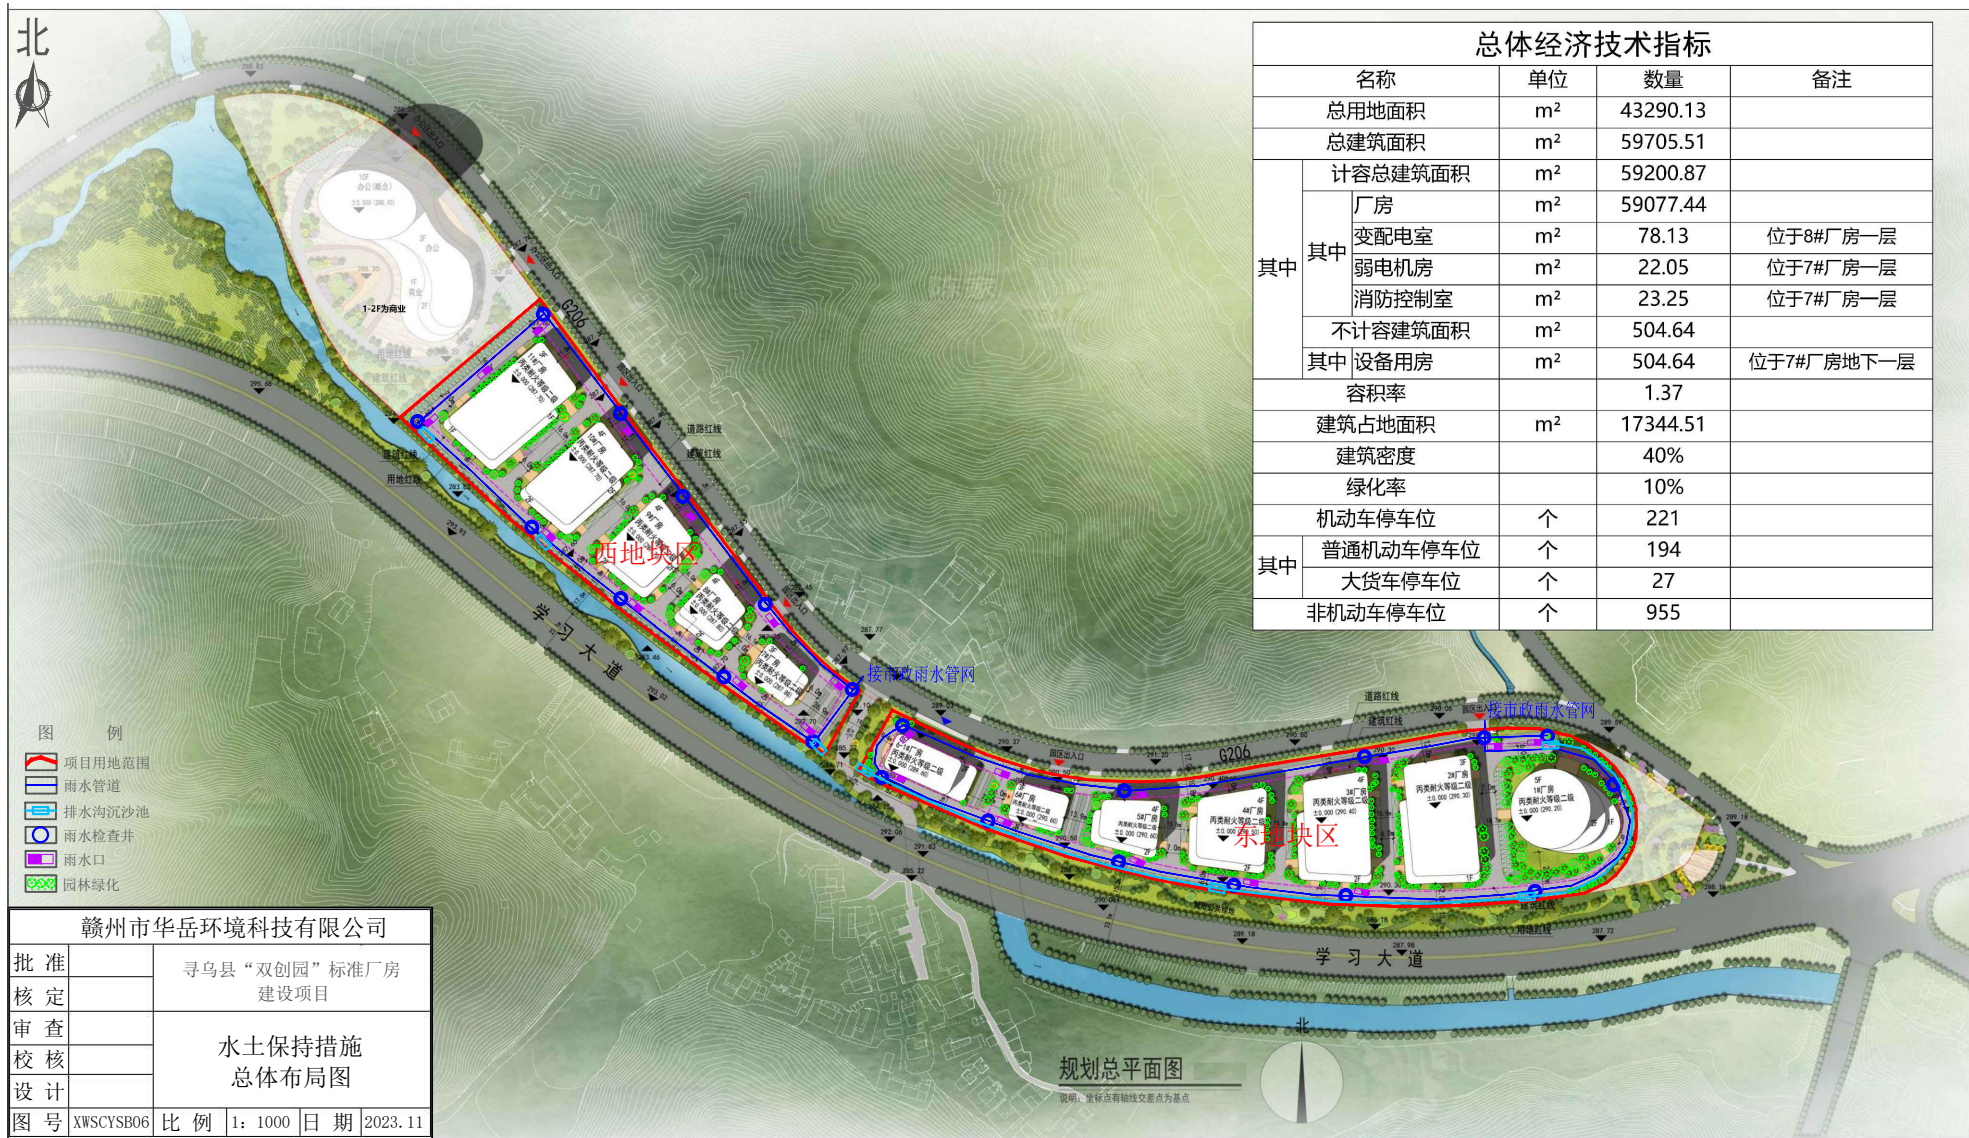


| 总体经济技术指标 |                |                |          |            |
|----------|----------------|----------------|----------|------------|
| 名称       | 单位             | 数量             | 备注       |            |
| 总用地面积    | m <sup>2</sup> | 43290.13       |          |            |
| 总建筑面积    | m <sup>2</sup> | 59705.51       |          |            |
| 其中       | 计容总建筑面积        | m <sup>2</sup> | 59200.87 |            |
|          | 厂房             | m <sup>2</sup> | 59077.44 |            |
|          | 变配电室           | m <sup>2</sup> | 78.13    | 位于8#厂房一层   |
|          | 弱电机房           | m <sup>2</sup> | 22.05    | 位于7#厂房一层   |
|          | 消防控制室          | m <sup>2</sup> | 23.25    | 位于7#厂房一层   |
| 不计容建筑面积  | m <sup>2</sup> | 504.64         |          |            |
| 其中       | 设备用房           | m <sup>2</sup> | 504.64   | 位于7#厂房地下一层 |
| 容积率      |                | 1.37           |          |            |
| 建筑占地面积   | m <sup>2</sup> | 17344.51       |          |            |
| 建筑密度     |                | 40%            |          |            |
| 绿化率      |                | 10%            |          |            |
| 机动车停车位   | 个              | 221            |          |            |
| 其中       | 普通机动车停车位       | 个              | 194      |            |
|          | 大货车停车位         | 个              | 27       |            |
|          | 非机动车停车位        | 个              | 955      |            |

- 图例
- ▭ 项目用地范围
  - ▭ 雨水管道
  - ▭ 排水沟沉沙池
  - 雨水检查井
  - ▭ 雨水口
  - ▭ 园林绿化

|               |           |                  |         |
|---------------|-----------|------------------|---------|
| 赣州市华岳环保科技有限公司 |           |                  |         |
| 批准            |           | 寻乌县“双创园”标准厂房建设项目 |         |
| 核定            |           | 水土保持措施           |         |
| 审查            |           | 总体布局图            |         |
| 设计            |           |                  |         |
| 图号            | XWSCYSB06 | 比例               | 1: 1000 |
| 日期            | 2023. 11  |                  |         |


规划总平面图

说明：坐标点有轴线交点为基点

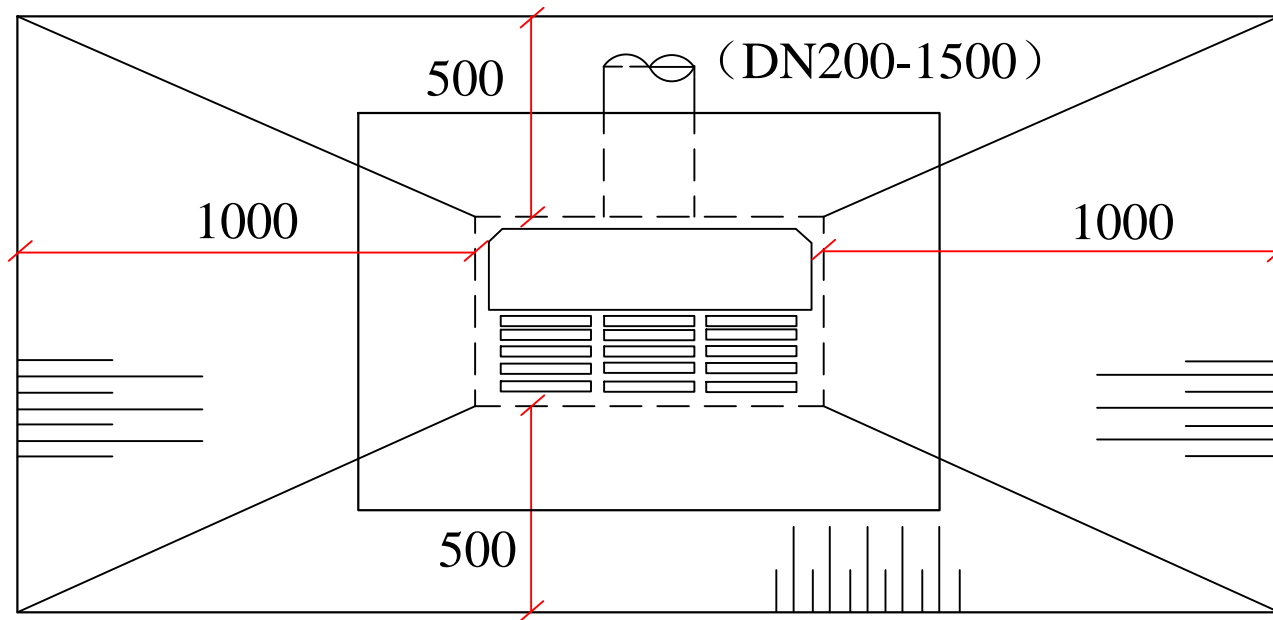


单位：mm

|               |           |                      |            |
|---------------|-----------|----------------------|------------|
| 赣州市华岳环境科技有限公司 |           |                      |            |
| 批准            |           | 寻乌县“双创园”标准厂房<br>建设项目 |            |
| 核定            | 套         |                      |            |
| 审查            |           | 雨水管典型设计图             |            |
| 校核            | 用         |                      |            |
| 设计            |           |                      |            |
| 图号            | XWSCYSB07 | 比例                   | 日期 2023.11 |

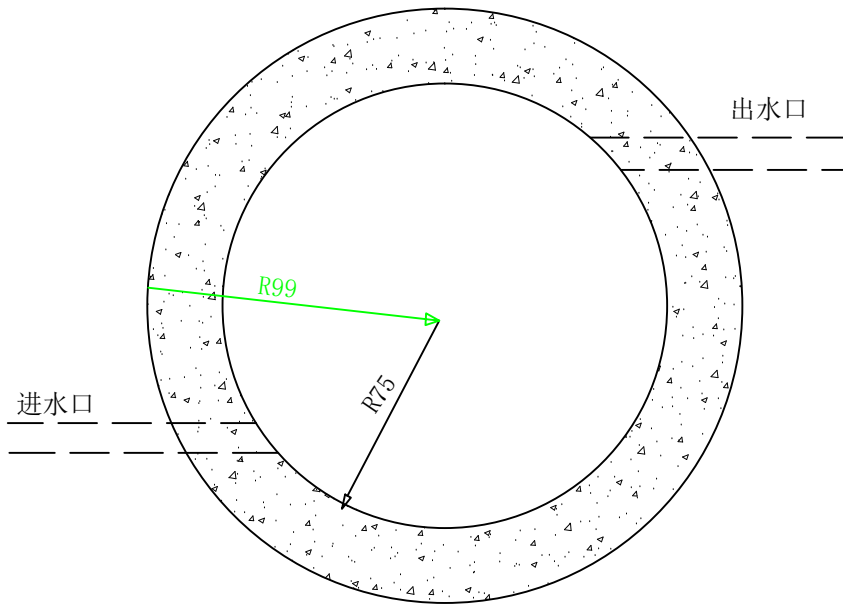


雨水井平面图

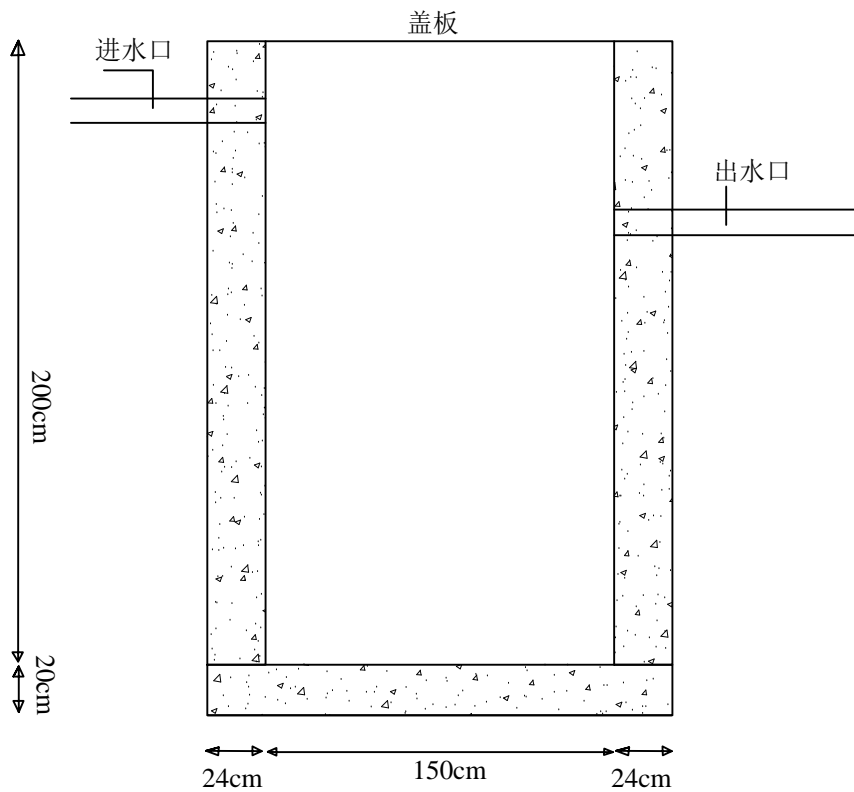

雨水井剖面图

|               |           |                      |    |         |
|---------------|-----------|----------------------|----|---------|
| 赣州市华岳环境科技有限公司 |           |                      |    |         |
| 批准            | 套         | 寻乌县“双创园”标准厂房<br>建设项目 |    |         |
| 核定            |           |                      |    |         |
| 审查            | 用         | 雨水检查井典型设计图           |    |         |
| 校核            |           |                      |    |         |
| 设计            |           |                      |    |         |
| 图号            | XWSCYSB08 | 比例                   | 日期 | 2023.11 |



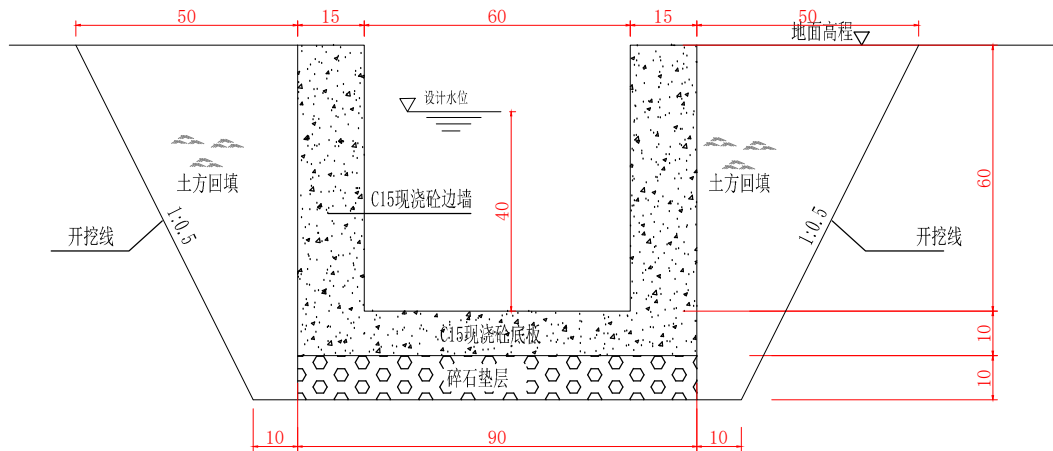

排水沟(0.6m\*0.6m)断面图

单位长度工程量表


| 类型             | 土方开挖           | 土方回填           | C15现浇砼         | 碎石垫层           |
|----------------|----------------|----------------|----------------|----------------|
| 单位             | m <sup>3</sup> | m <sup>3</sup> | m <sup>3</sup> | m <sup>3</sup> |
| 排水沟(0.6m*0.6m) | 1.20           | 0.48           | 0.27           | 0.09           |

说明:


- 1、图中尺寸除注明外，均以厘米计；
- 2、采用现浇C15砼衬砌，每隔15m设置2cm宽变形缝；
- 3、土方回填压实度为0.9；
- 4、砼渠道表面糙率为0.015；
- 5、砼所用粗、细骨料应符合《水工混凝土施工规范》SL677-2014的有关规定；
- 6、除特殊地形外，其它未尽事宜在施工中加以完善。

赣州市华岳环境科技有限公司


|    |           |                        |  |    |         |
|----|-----------|------------------------|--|----|---------|
| 批准 |           | 寻乌县“双创园”标准厂房<br>建设项目   |  |    |         |
| 核定 |           |                        |  |    |         |
| 审查 |           | 排水沟(0.6*0.6m)<br>典型设计图 |  |    |         |
| 校核 |           |                        |  |    |         |
| 设计 |           |                        |  |    |         |
| 图号 | XWSCYSB09 | 比例                     |  | 日期 | 2023.11 |

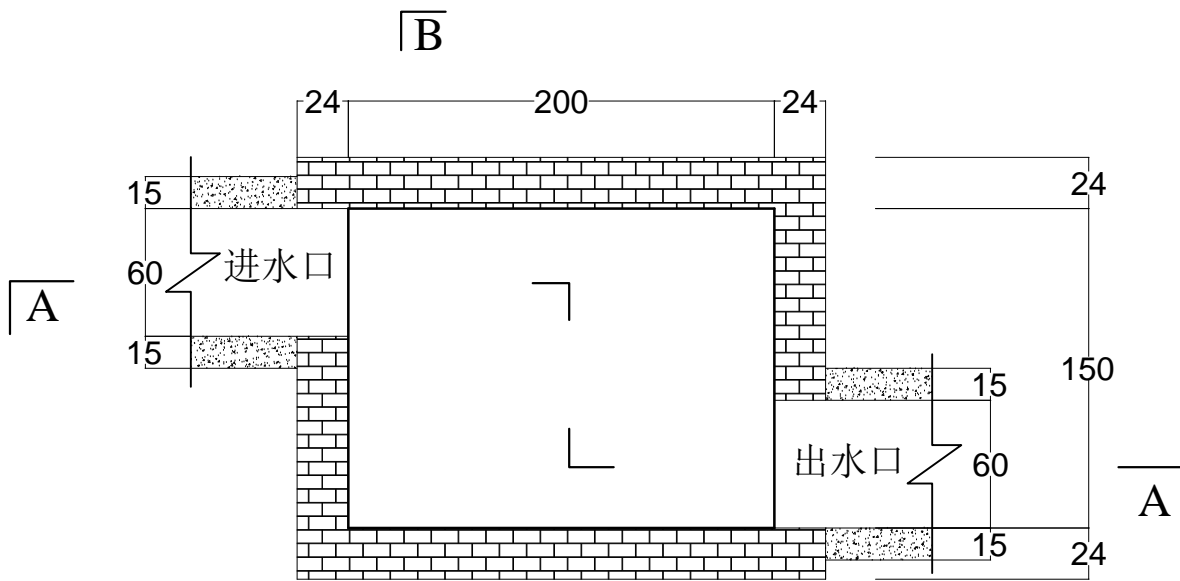

**B** 沉沙池平面图  
1:100

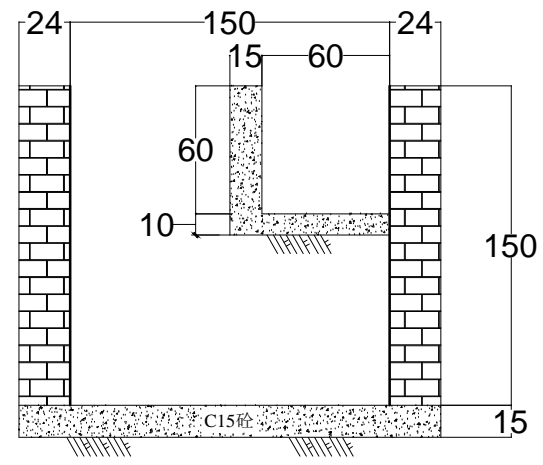

B-B剖面图  
1:100

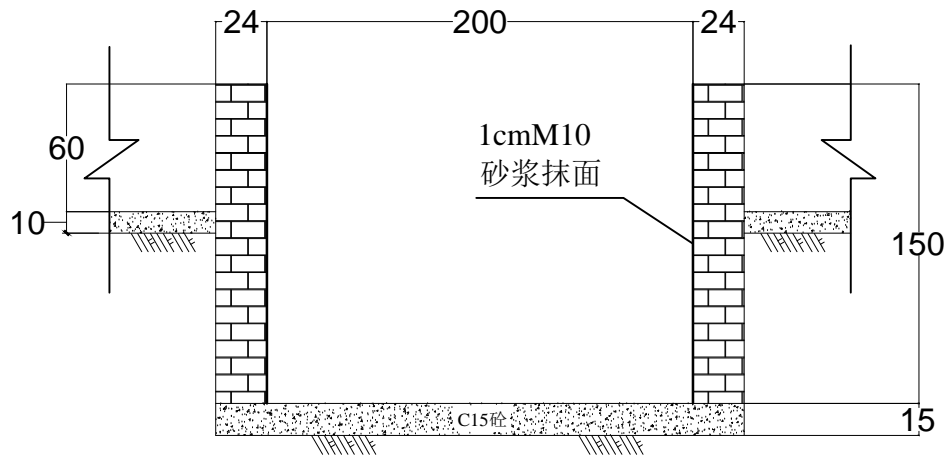


A-A剖面图  
1:100



说明:

- 1、本图尺寸均以厘米为单位;
- 2、墙体浆砌砖砌筑;
- 3、C15砼衬底;
- 4、池内表面M10砂浆抹面2cm.

|               |           |                  |            |
|---------------|-----------|------------------|------------|
| 赣州市华岳环境科技有限公司 |           |                  |            |
| 批准            |           | 寻乌县“双创园”标准厂房建设项目 |            |
| 核定            |           |                  |            |
| 审查            |           | 沉沙池典型设计图         |            |
| 校核            |           |                  |            |
| 设计            |           |                  |            |
| 图号            | XWSCYSB10 | 比例               | 日期 2023.11 |

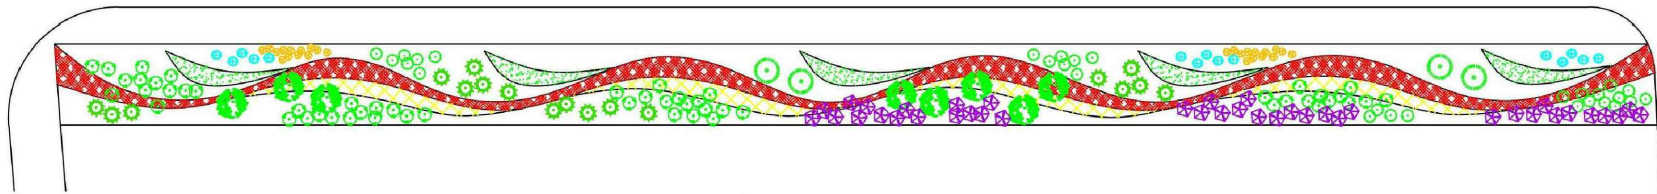

道路

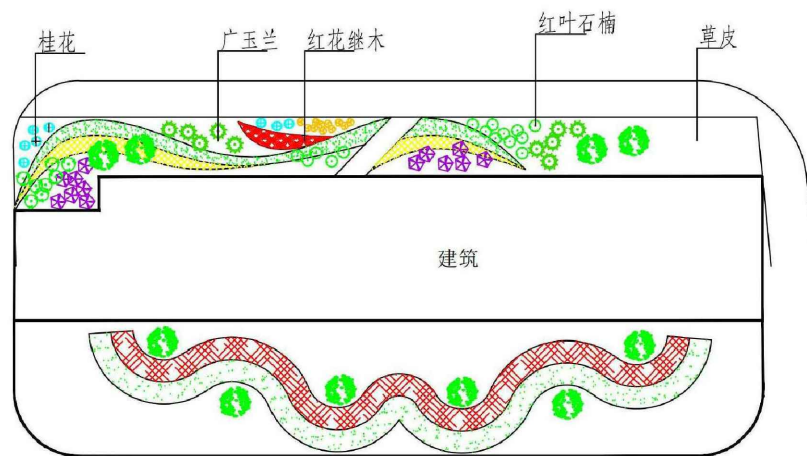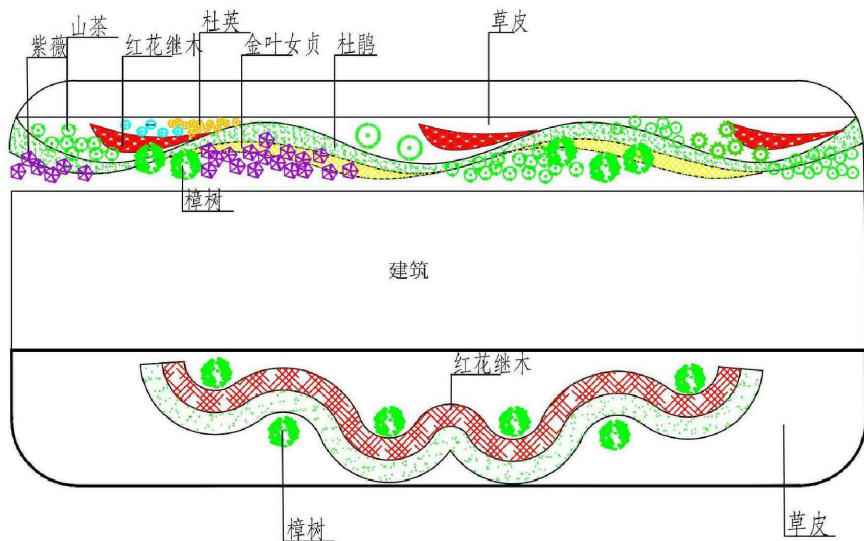


绿化平面示意图

说明:

- 1、标注以m计。
- 2、景观绿化充分利用不同植物观花、观叶、观果等特点，注重植物的提醒、线条、色彩和质地等景观功能，可在不同道路配置不同的主要景观树种。
- 3、乔木树种应选择根深、分枝点高、冠大荫浓、生长健壮、适应道路环境、且花、果、叶对行人不会造成危害的树种，乔木：樟树、杜鹃、红叶李、银杏、金桂、桂花、栾树、山茶等；灌木：海桐、杜鹃、红叶石楠、金边黄杨、金叶女贞；草种：首蓓和三叶草。

赣州市华岳环境科技有限公司



|    |           |                      |            |
|----|-----------|----------------------|------------|
| 批准 |           | 寻乌县“双创园”标准厂房<br>建设项目 |            |
| 核定 | 套         |                      |            |
| 审查 |           | 园林绿化典型设计图            |            |
| 校核 | 用         |                      |            |
| 设计 |           |                      |            |
| 图号 | XWSCYSB11 | 比例                   | 日期 2023.11 |

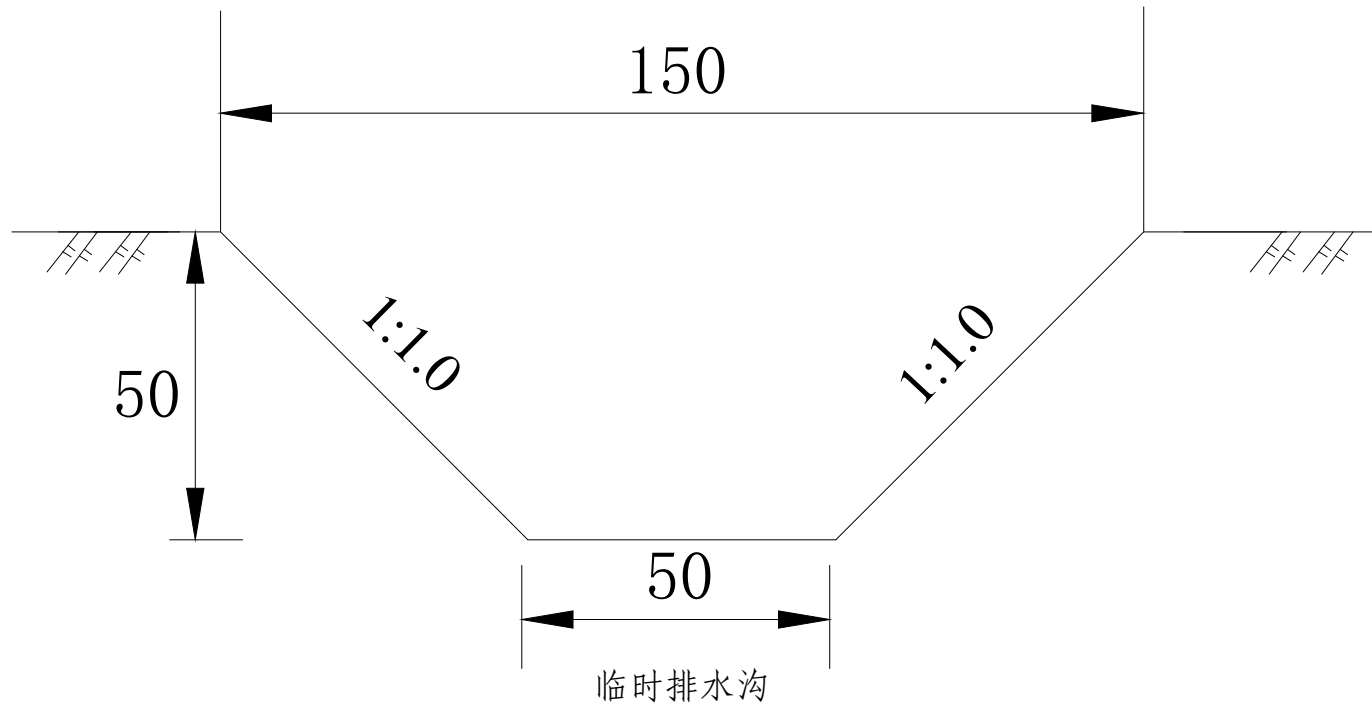


说明:

1. 本图的尺寸标注均以厘米计。

|               |           |                      |            |
|---------------|-----------|----------------------|------------|
| 赣州市华岳环境科技有限公司 |           |                      |            |
| 批准            |           | 寻乌县“双创园”标准厂房<br>建设项目 |            |
| 核定            |           | 临时排水沟典型设计图           |            |
| 审查            |           |                      |            |
| 校核            |           |                      |            |
| 设计            |           |                      |            |
| 图号            | XWSCYSB12 | 比例                   | 日期 2023.10 |

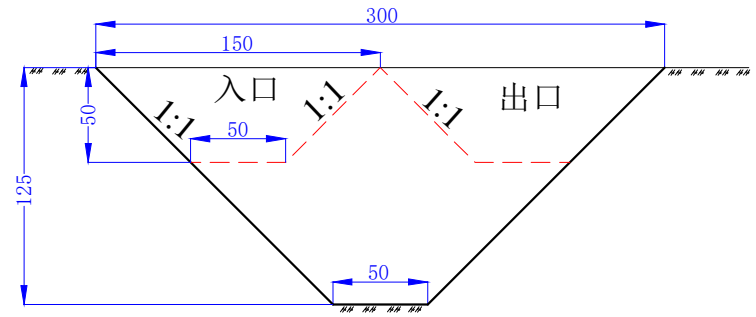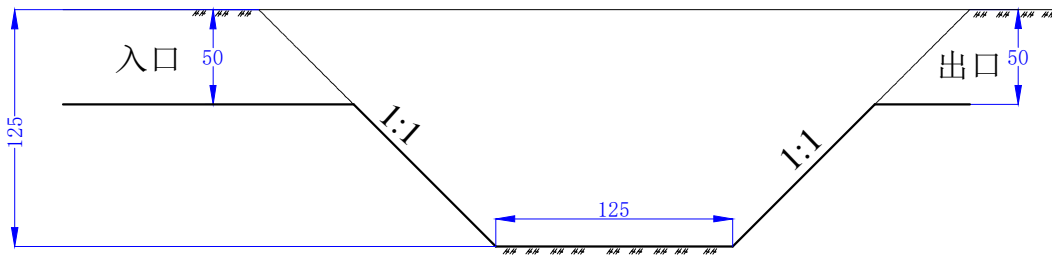


土质沉沙池剖面图

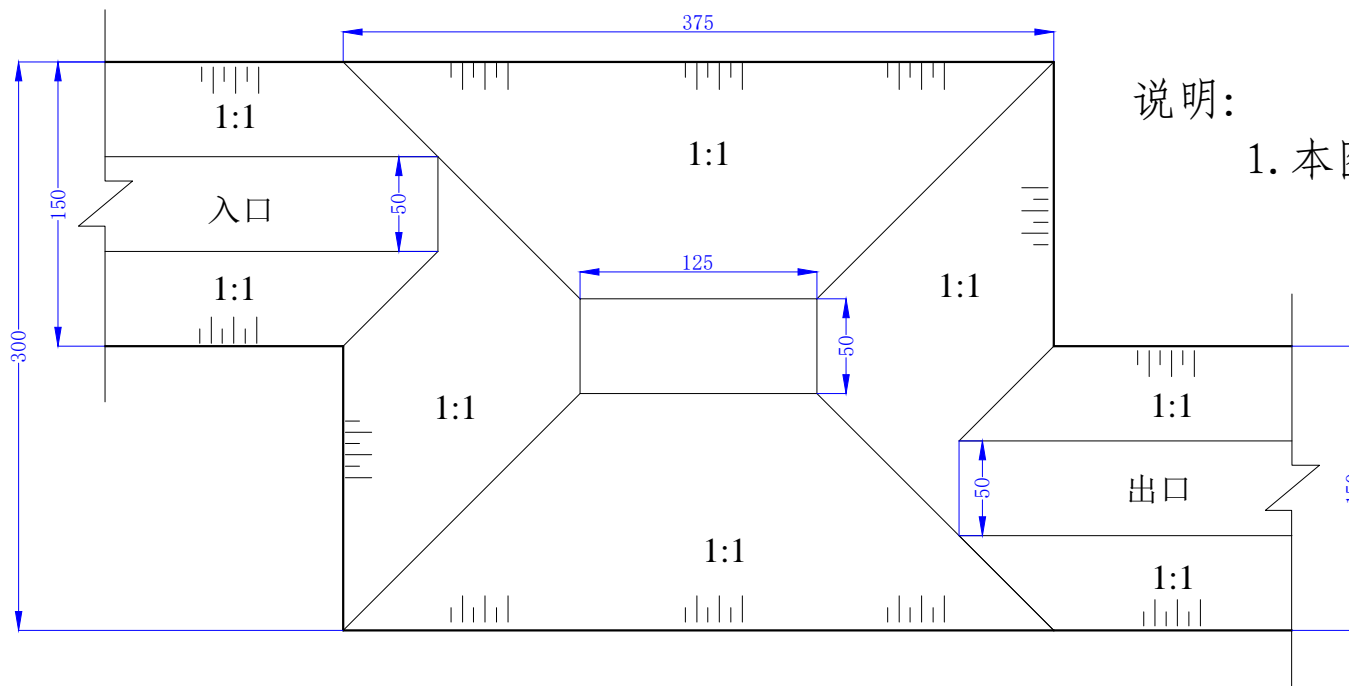


说明:

1. 本图的尺寸标注均以厘米计。


|               |           |                      |            |
|---------------|-----------|----------------------|------------|
| 赣州市华岳环境科技有限公司 |           |                      |            |
| 批准            |           | 寻乌县“双创园”标准厂房<br>建设项目 |            |
| 核定            |           |                      |            |
| 审查            |           | 临时沉沙池典型设计图           |            |
| 校核            |           |                      |            |
| 设计            |           |                      |            |
| 图号            | XWSCYSB13 | 比例                   | 日期 2023.11 |

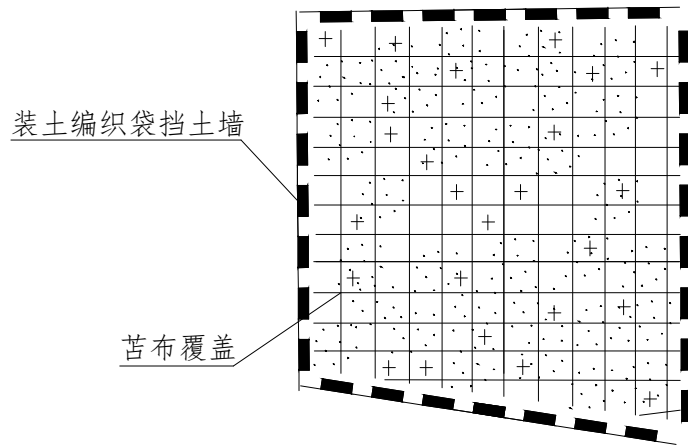

临时防护措施平面图

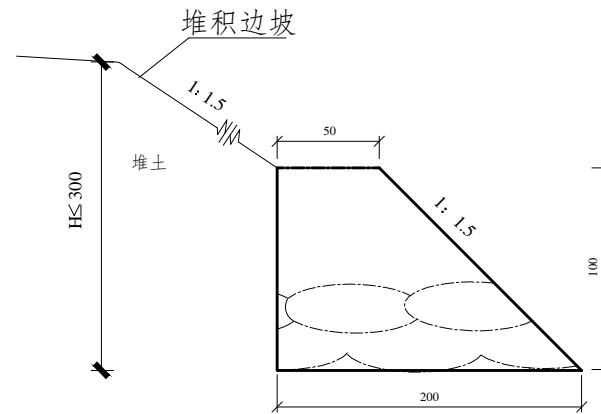

装土编织袋挡土墙  
1:25

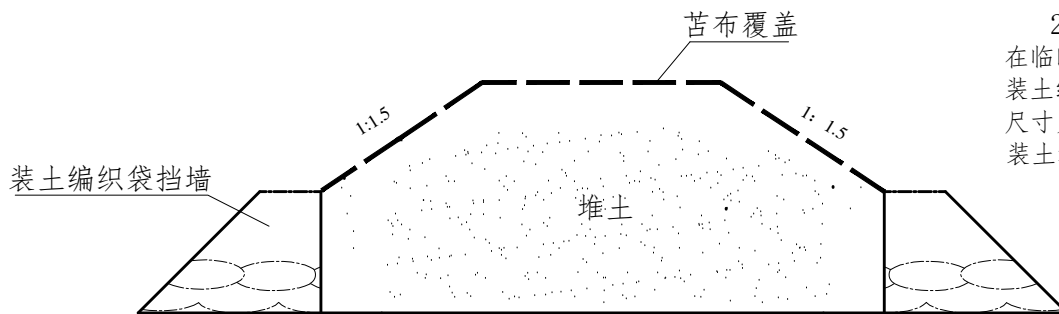

临时防护剖面图

说明:

1. 本图尺寸标注均以厘米计;
2. 临时土堆堆置高度 $< 3\text{m}$ , 边坡坡比控制在 $1:1.5$ 以内, 在临时堆土坡脚处设置装土编织袋挡土墙, 临时拦挡采用装土编织袋挡土墙。装土编织袋挡土墙采用装土编织袋堆砌而成, 横断面为梯形, 尺寸为高 $\times$ 顶宽 $\times$ 底宽 $= 0.5\text{m} \times 0.25\text{m} \times 1.0\text{m}$ 。堆砌时, 装土编织袋应相互咬合、搭接, 搭接长度不小于编织袋长度的 $1/3$ 。

|               |           |                  |            |
|---------------|-----------|------------------|------------|
| 赣州市华岳环境科技有限公司 |           |                  |            |
| 批准            |           | 寻乌县“双创园”标准厂房建设项目 |            |
| 核定            |           | 临时防护典型设计图        |            |
| 审查            |           |                  |            |
| 校核            |           |                  |            |
| 设计            |           |                  |            |
| 图号            | XWSCYSB14 | 比例               | 日期 2023.11 |